




SOTANO 00
 PROYECTO ARQUITECTÓNICO
 ESCALA 1:100




PLANTA BAJA 01
 PROYECTO ARQUITECTÓNICO
 ESCALA 1:100



PLANTA ALTA 02
 PROYECTO ARQUITECTÓNICO
 ESCALA 1:100

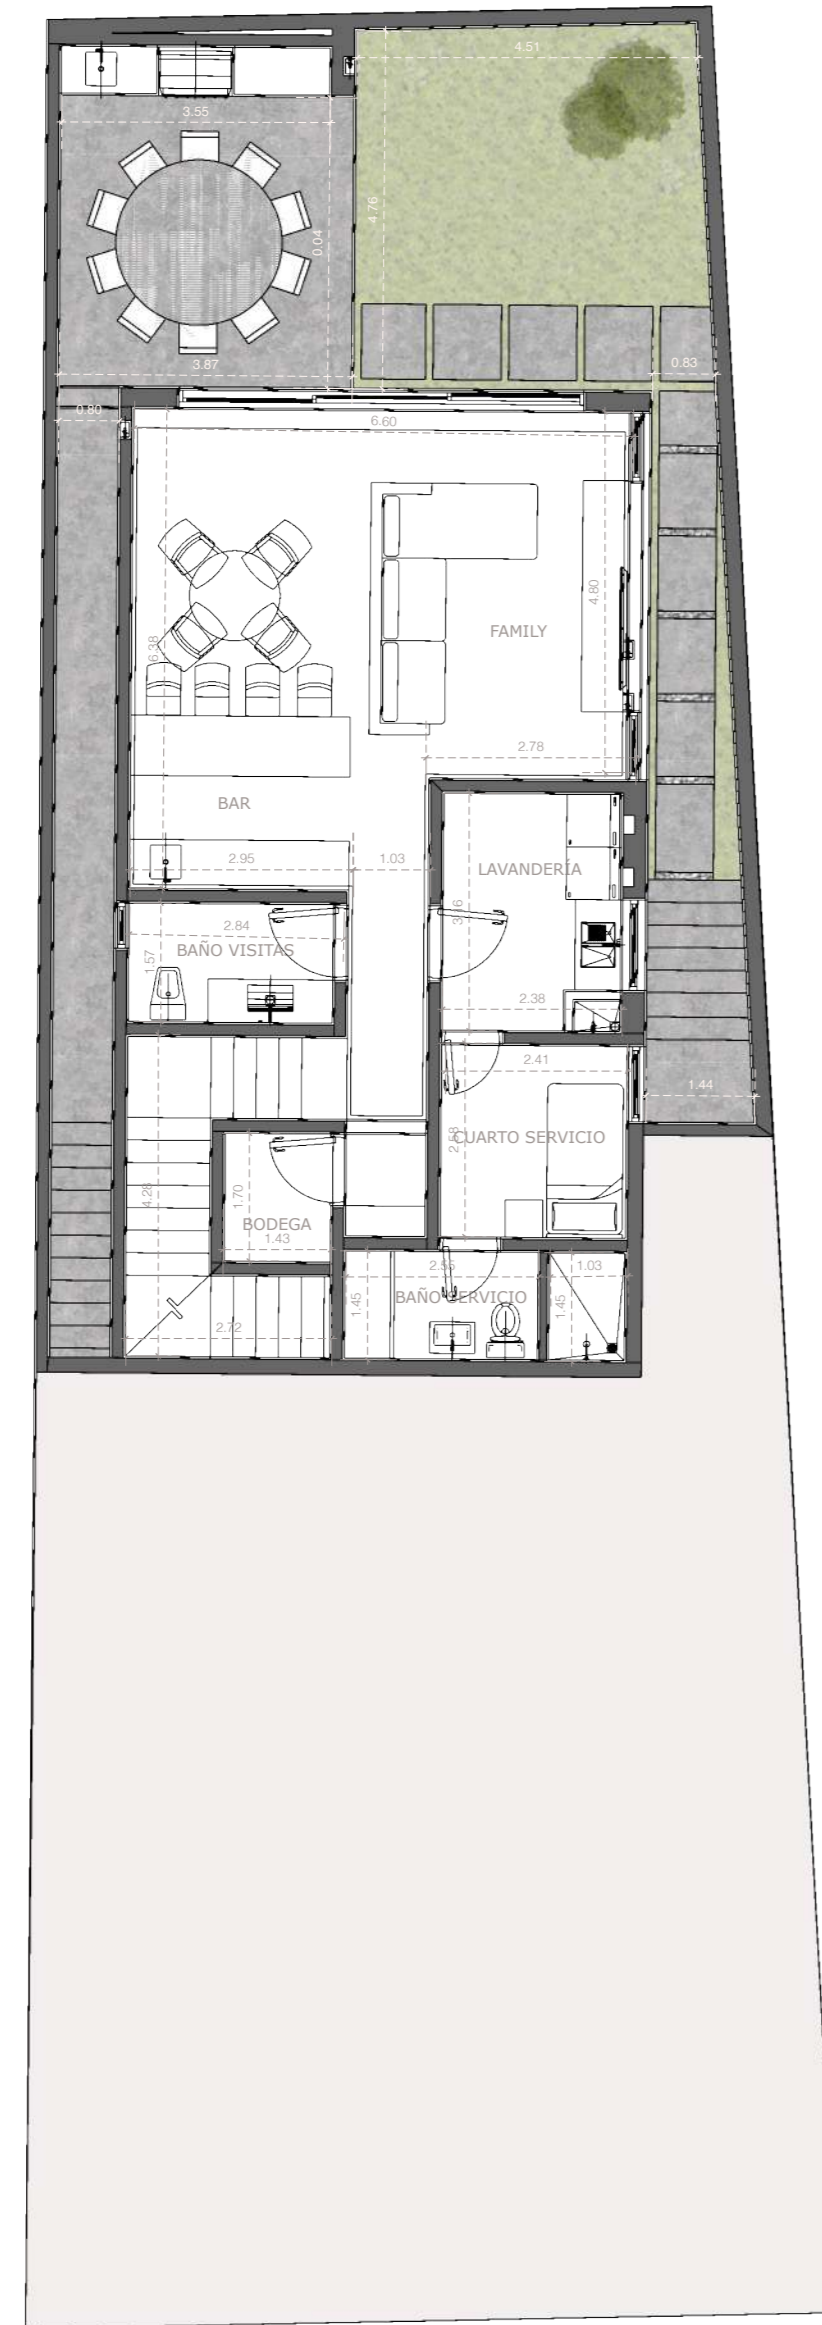

SÓTANO 00
 PROYECTO ARQUITECTÓNICO
 ESCALA 1:100

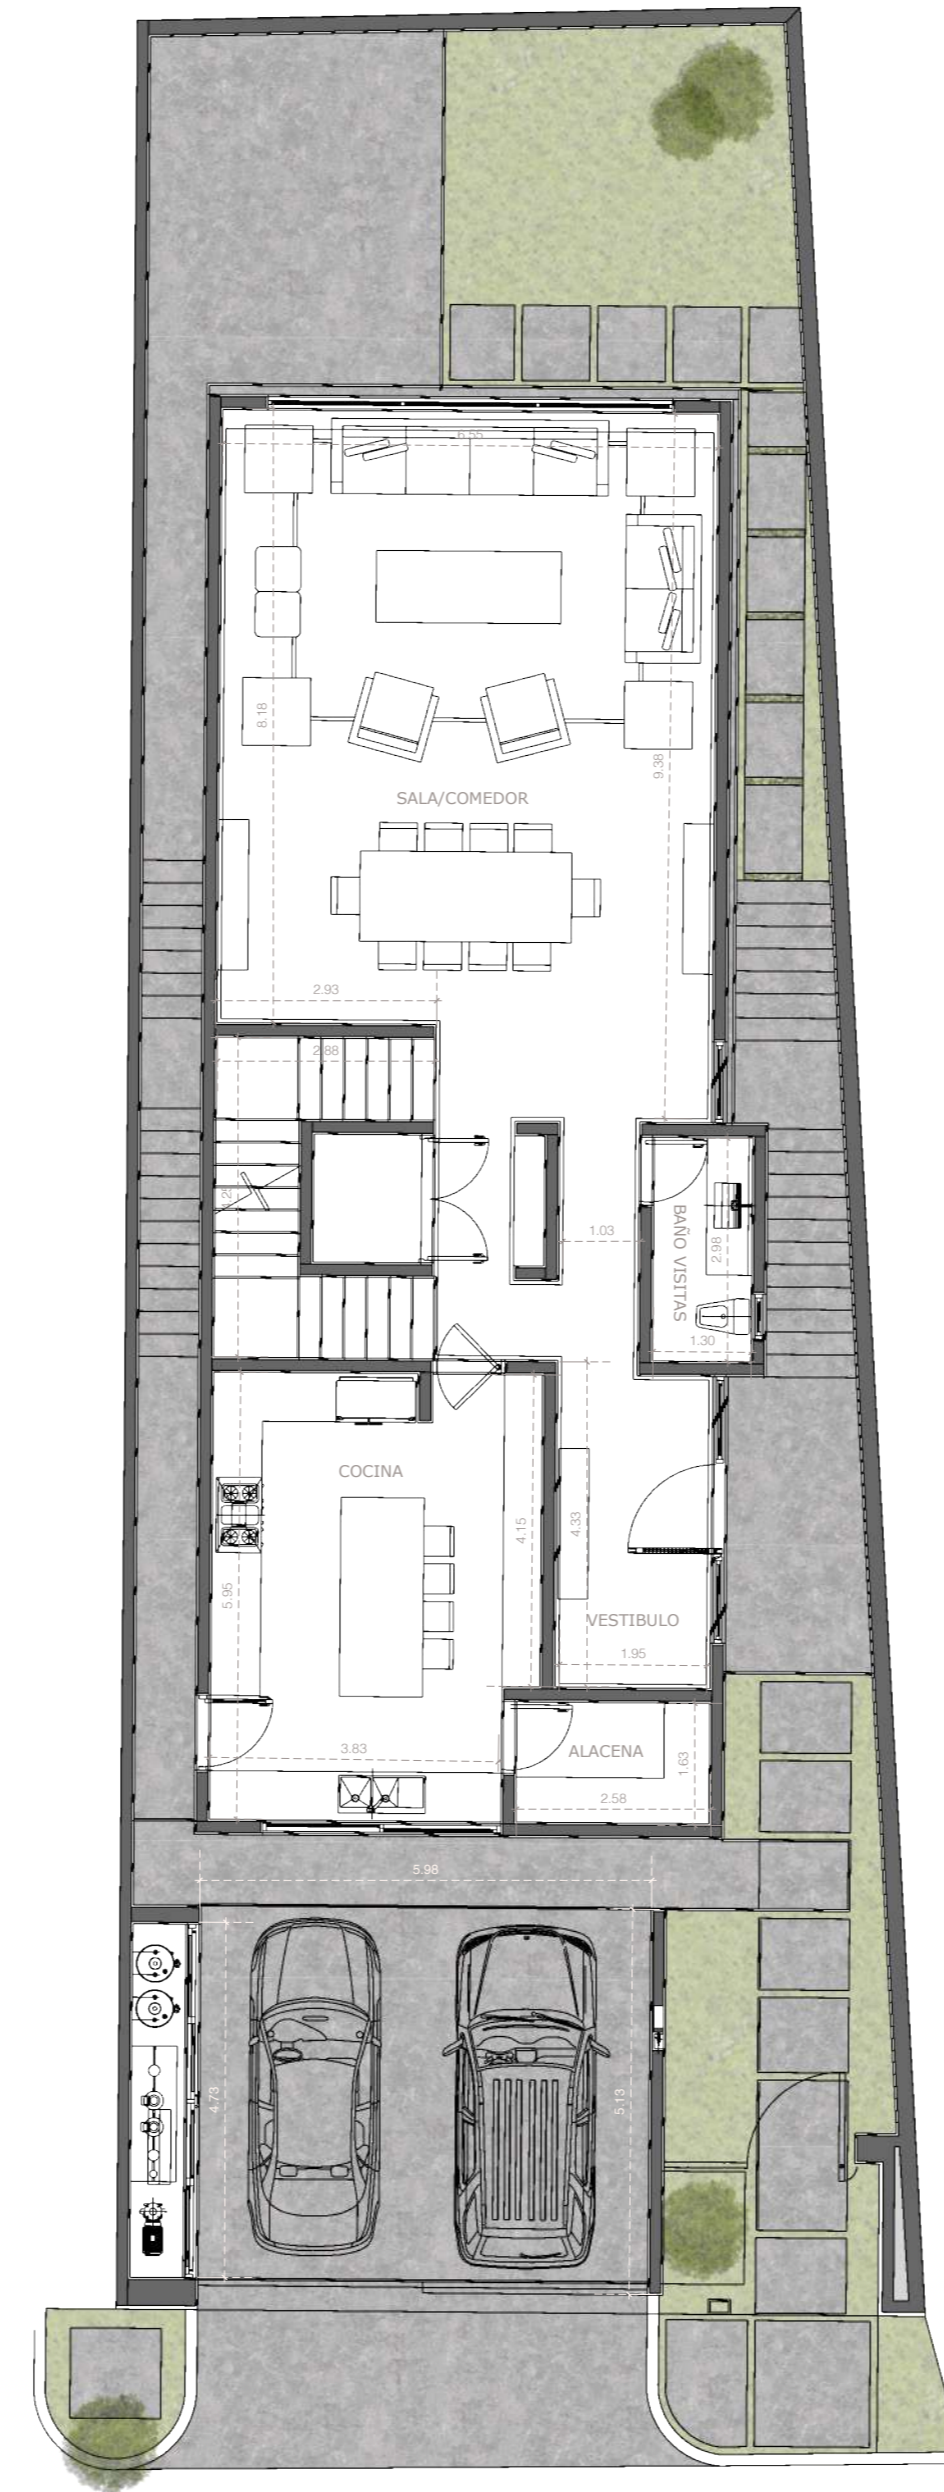

PLANTA BAJA 01
 PROYECTO ARQUITECTÓNICO
 ESCALA 1:100



PLANTA ALTA 02
 PROYECTO ARQUITECTÓNICO
 ESCALA 1:100