



PLANTA BAJA 01  
 PROYECTO ARQUITECTÓNICO  
 ESCALA 1:100



NIVEL 01 02  
 PROYECTO ARQUITECTÓNICO  
 ESCALA 1:100






NIVEL 02 | 03  
 PROYECTO ARQUITECTÓNICO  
 ESCALA 1:100



NIVEL 03 | 04  
 PROYECTO ARQUITECTÓNICO  
 ESCALA 1:100



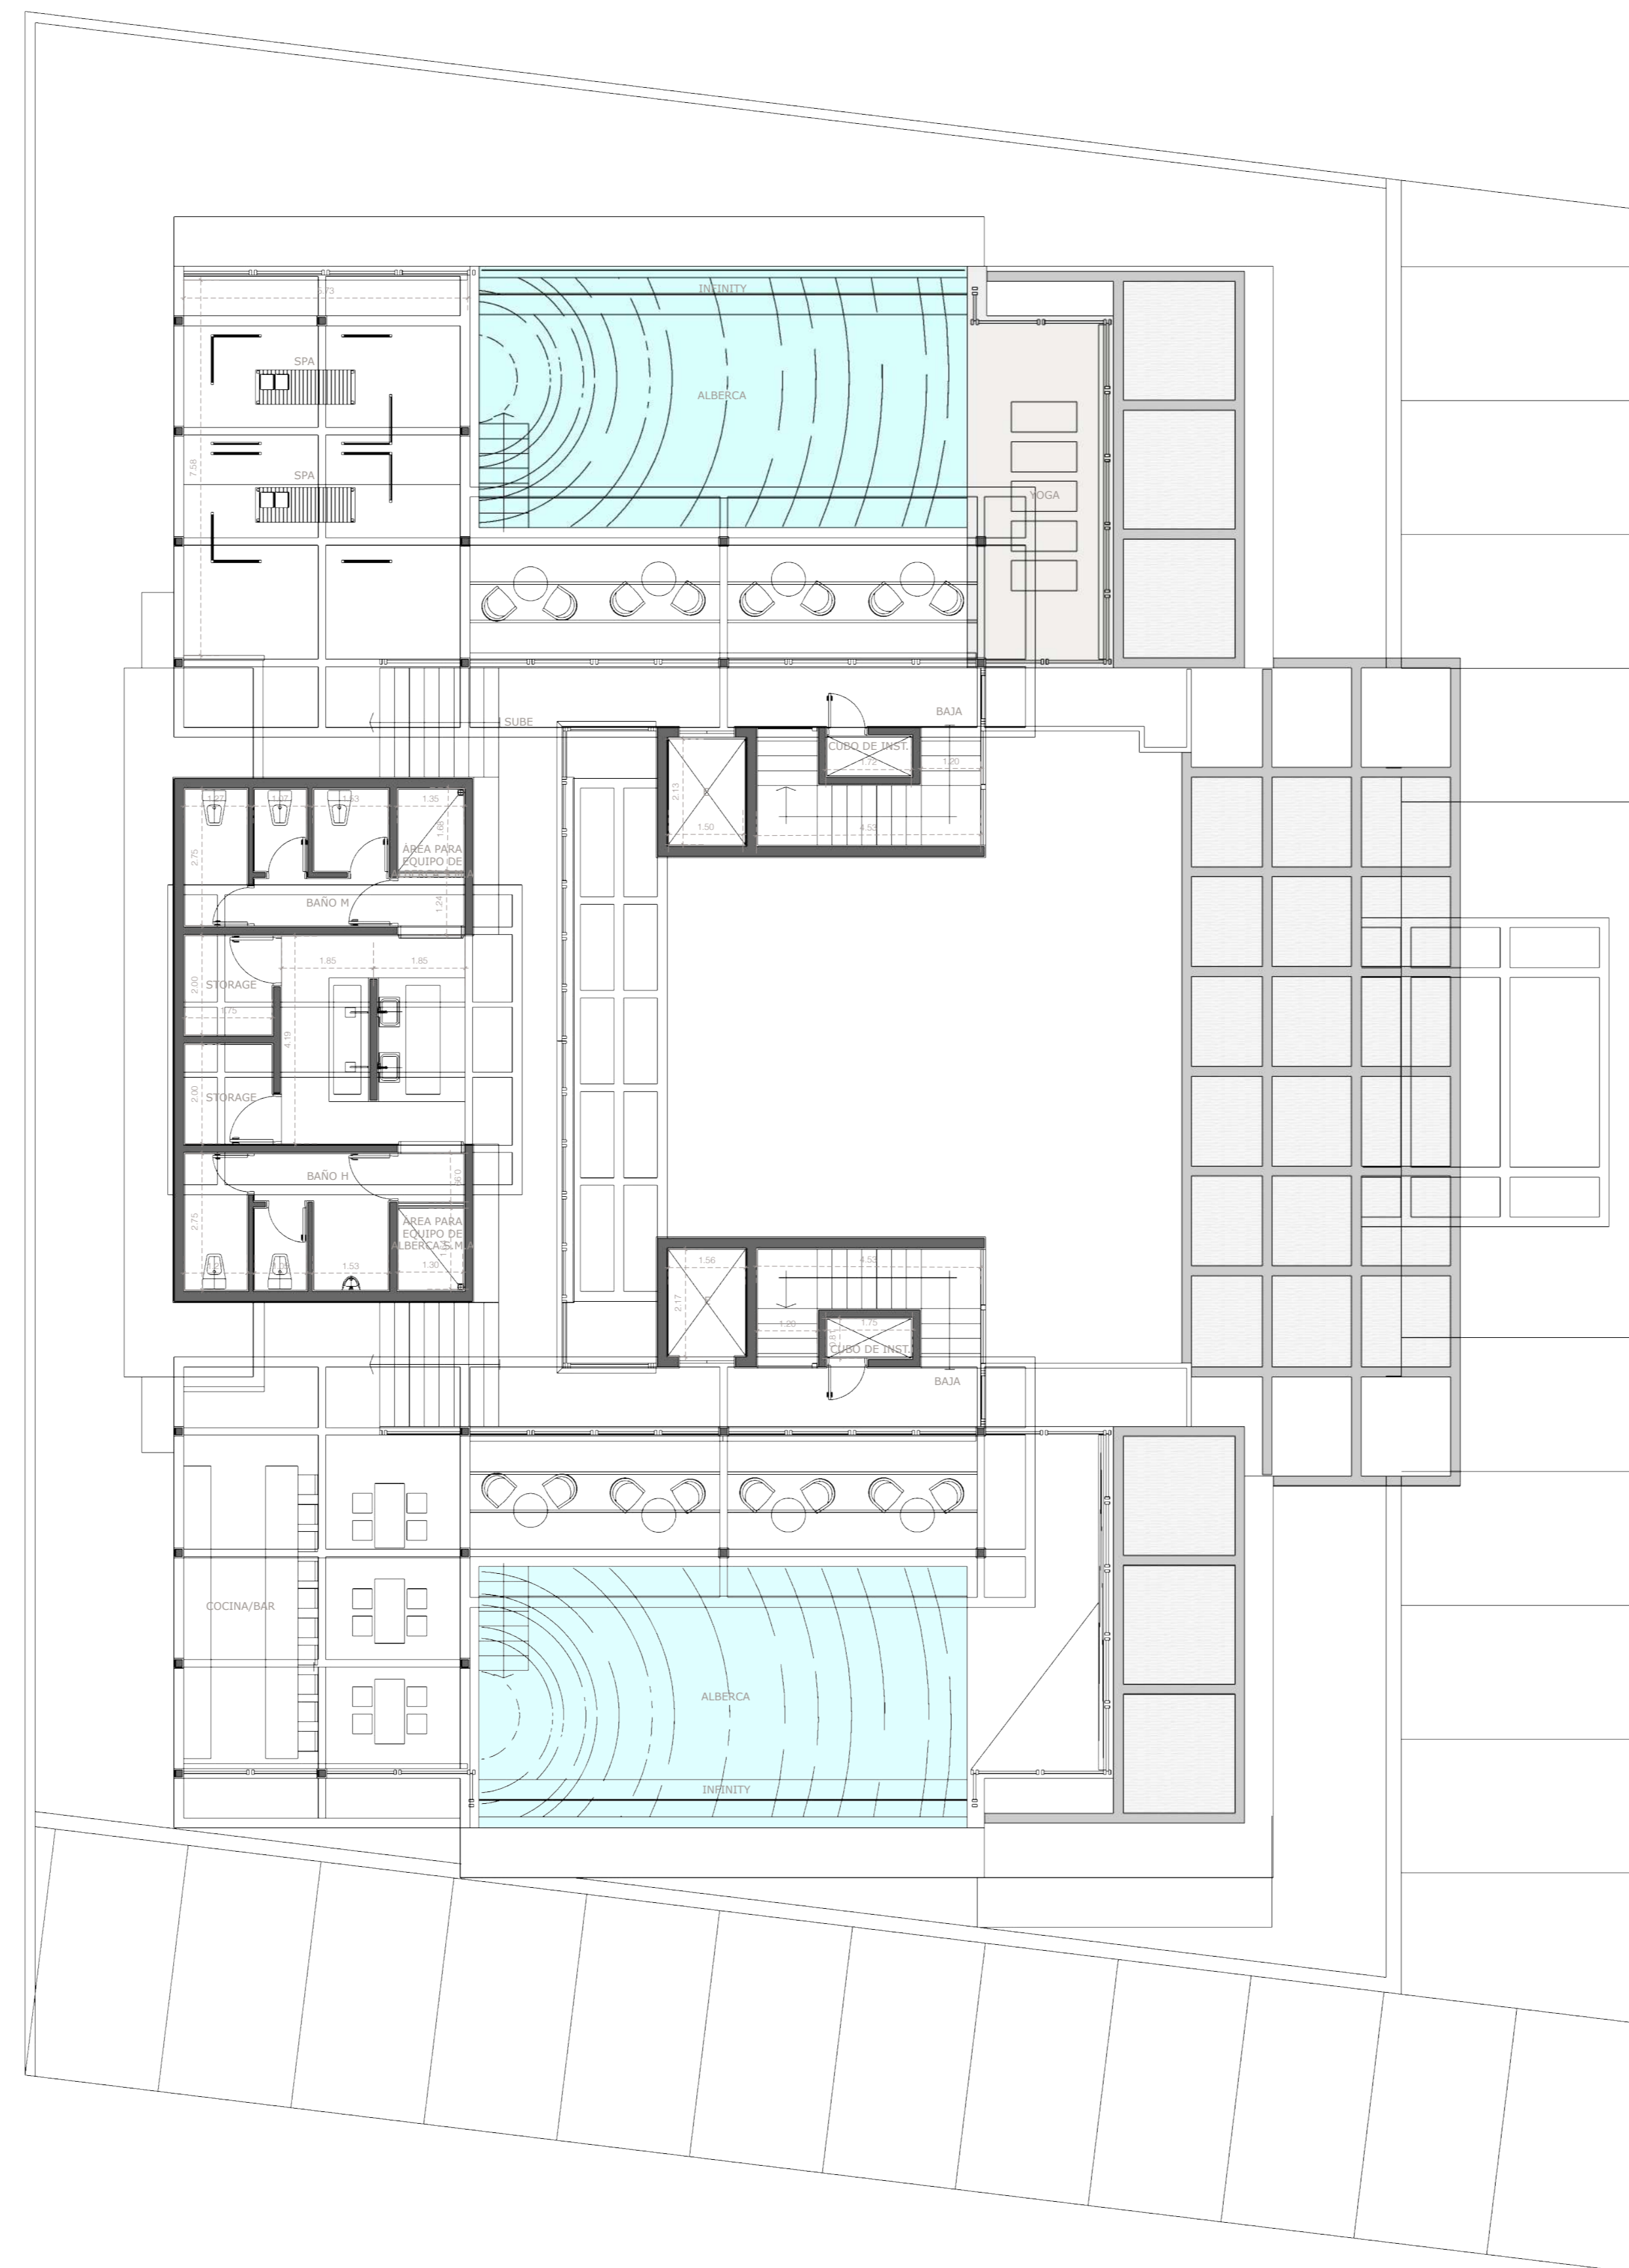

NIVEL 04 - AMENIDADES 05  
 PROYECTO ARQUITECTÓNICO  
 ESCALA 1:100